


Anexo III do Termo de Referência

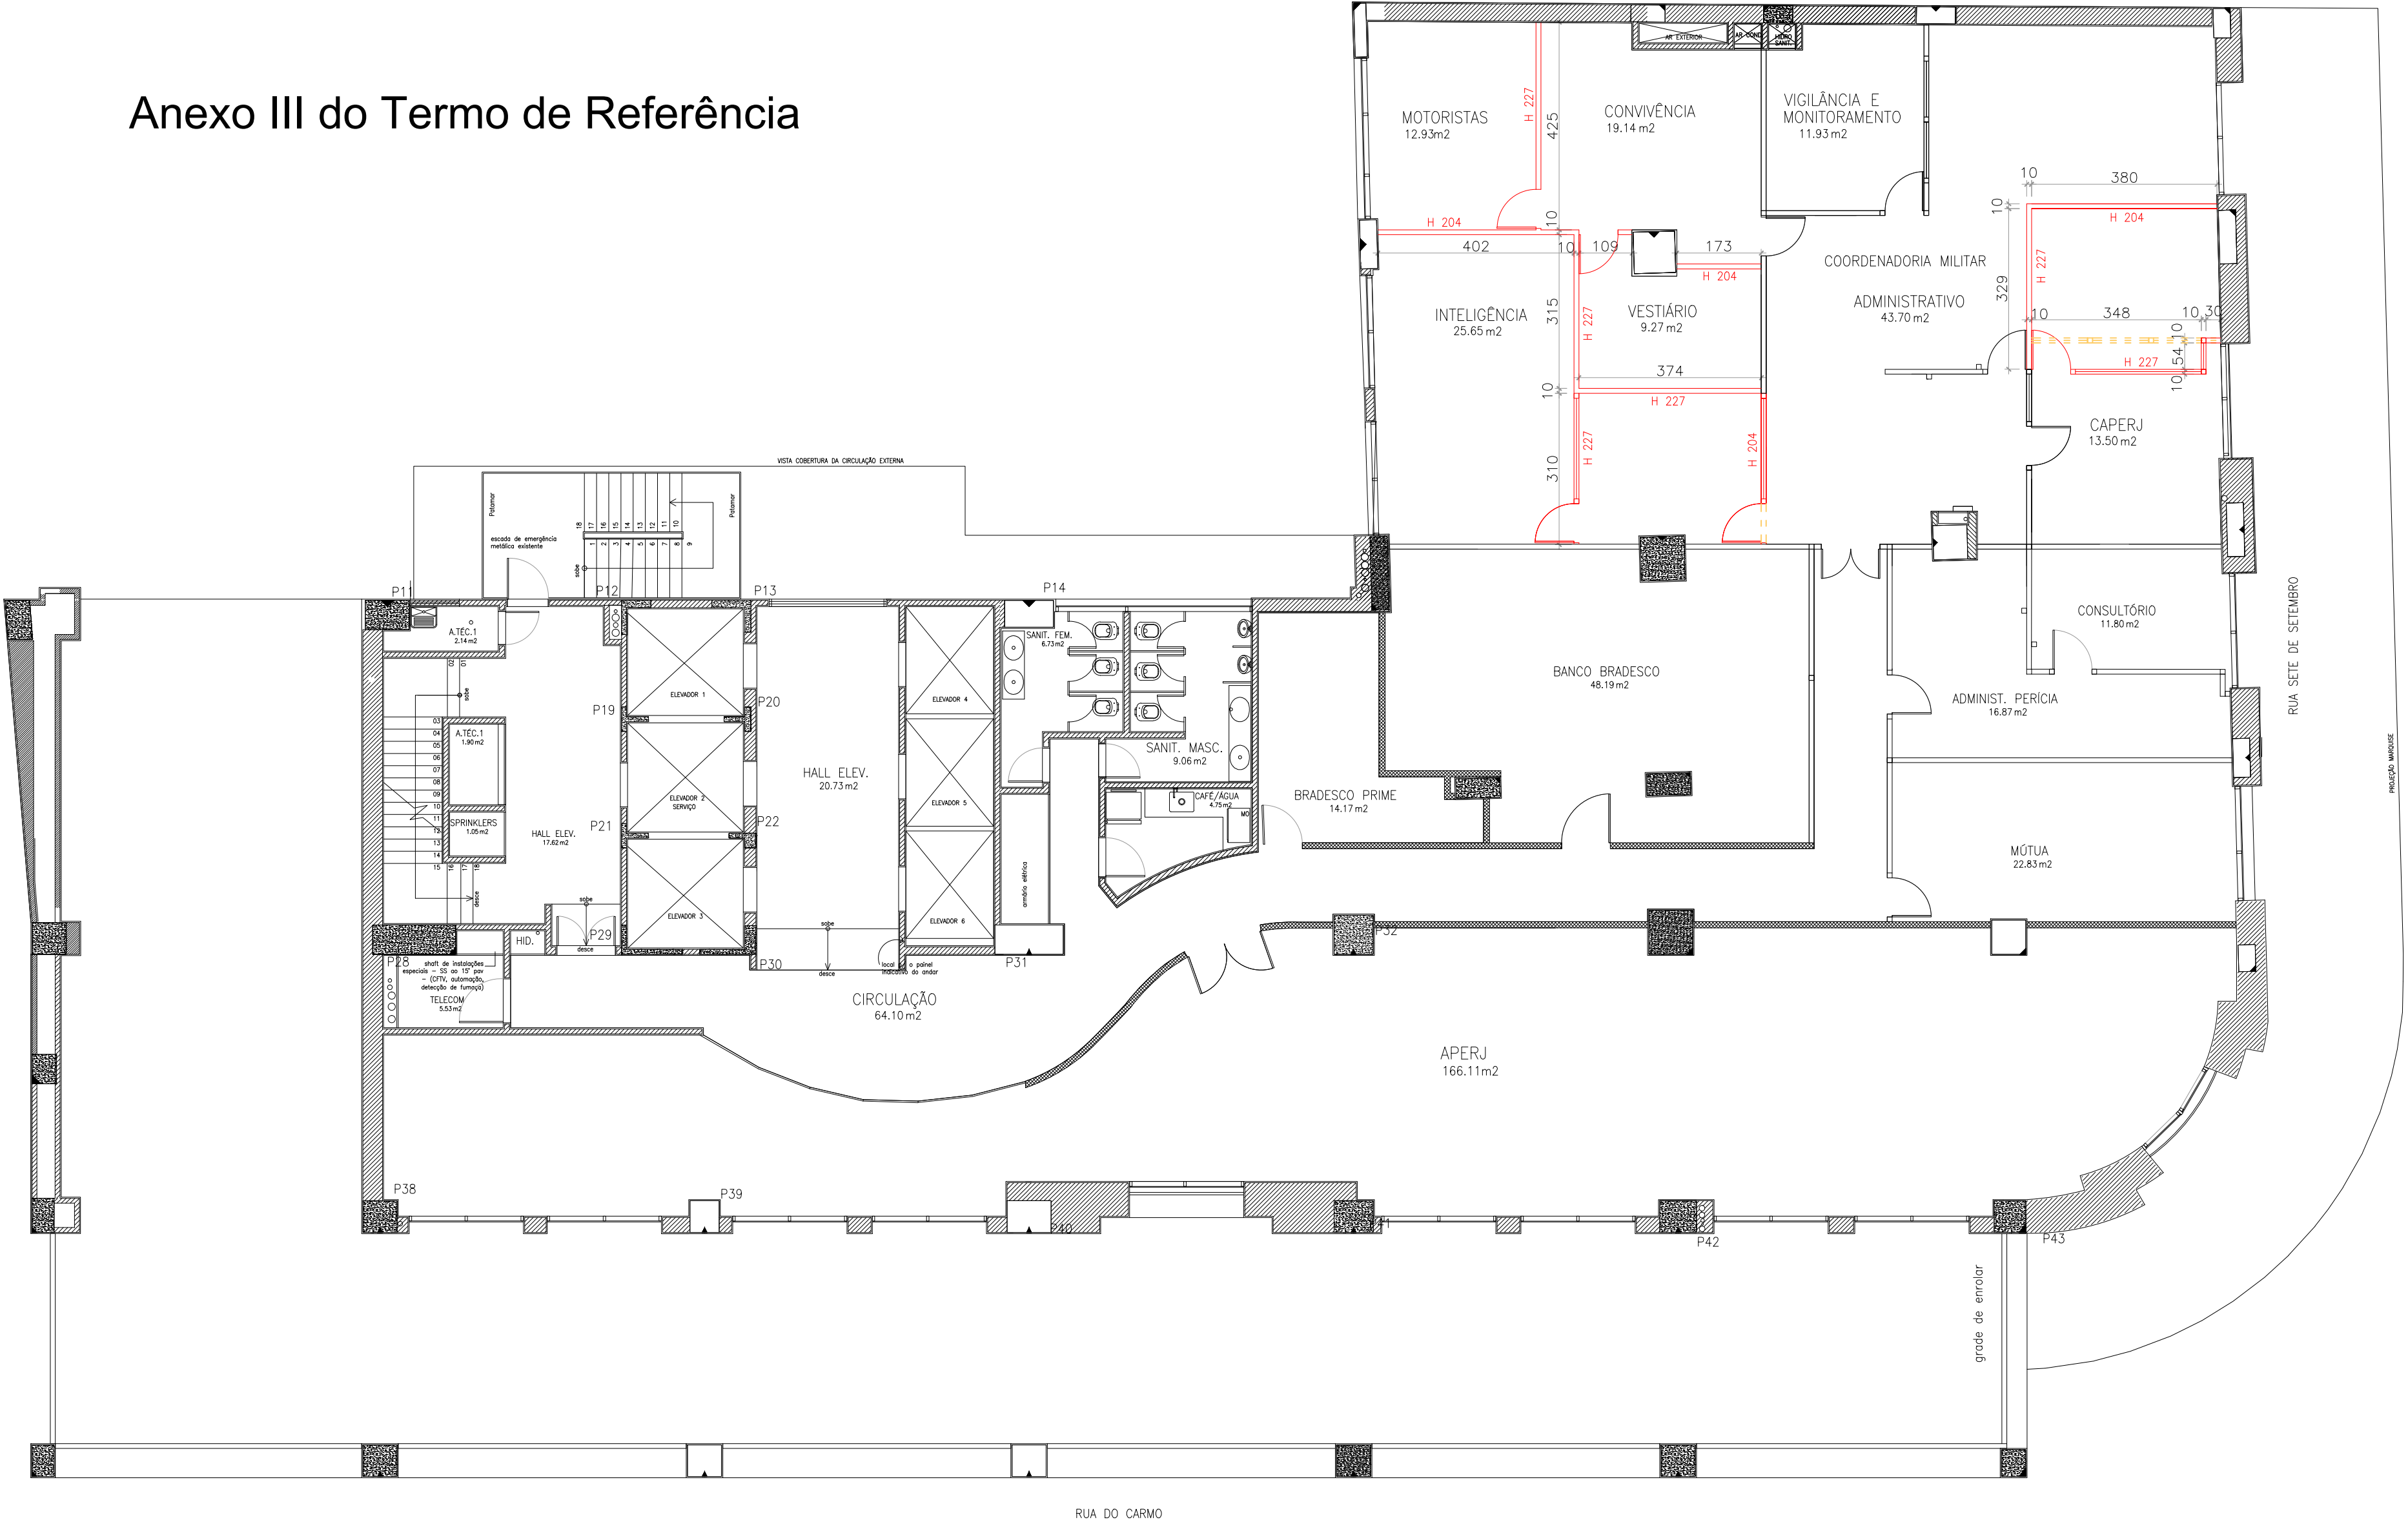

PLANTA BAIXA - 1° ANDAR  
ESCALA 1/100

- LEGENDA:**
- DIVISÓRIA A RETIRAR
  - DIVISÓRIA A CONSTRUIR (PAINEL CEGO)
  - DIVISÓRIA A CONSTRUIR (VIDRO/PERSIANA)

- OBSERVAÇÕES:**
- COTAS EM CENTÍMETROS
  - CONFERIR AS MEDIDAS NO LOCAL

GOVERNO DO ESTADO DO RIO DE JANEIRO PROCURADORIA GERAL DO ESTADO		
PROJETO DE ARQUITETURA		
OBRA:	DIVISÓRIAS DO EDIFÍCIO SEDE DA PGE	
ENDEREÇO:	RUA DO CARMO, 27 - RIO DE JANEIRO / RJ	
TÍTULO:	PLANTA BAIXA - 1° ANDAR	DATA: MAI/2022 REVISÃO: 9/5/22
		FOLHA: 01/05