



VISTA 1
ESCALA 1:25

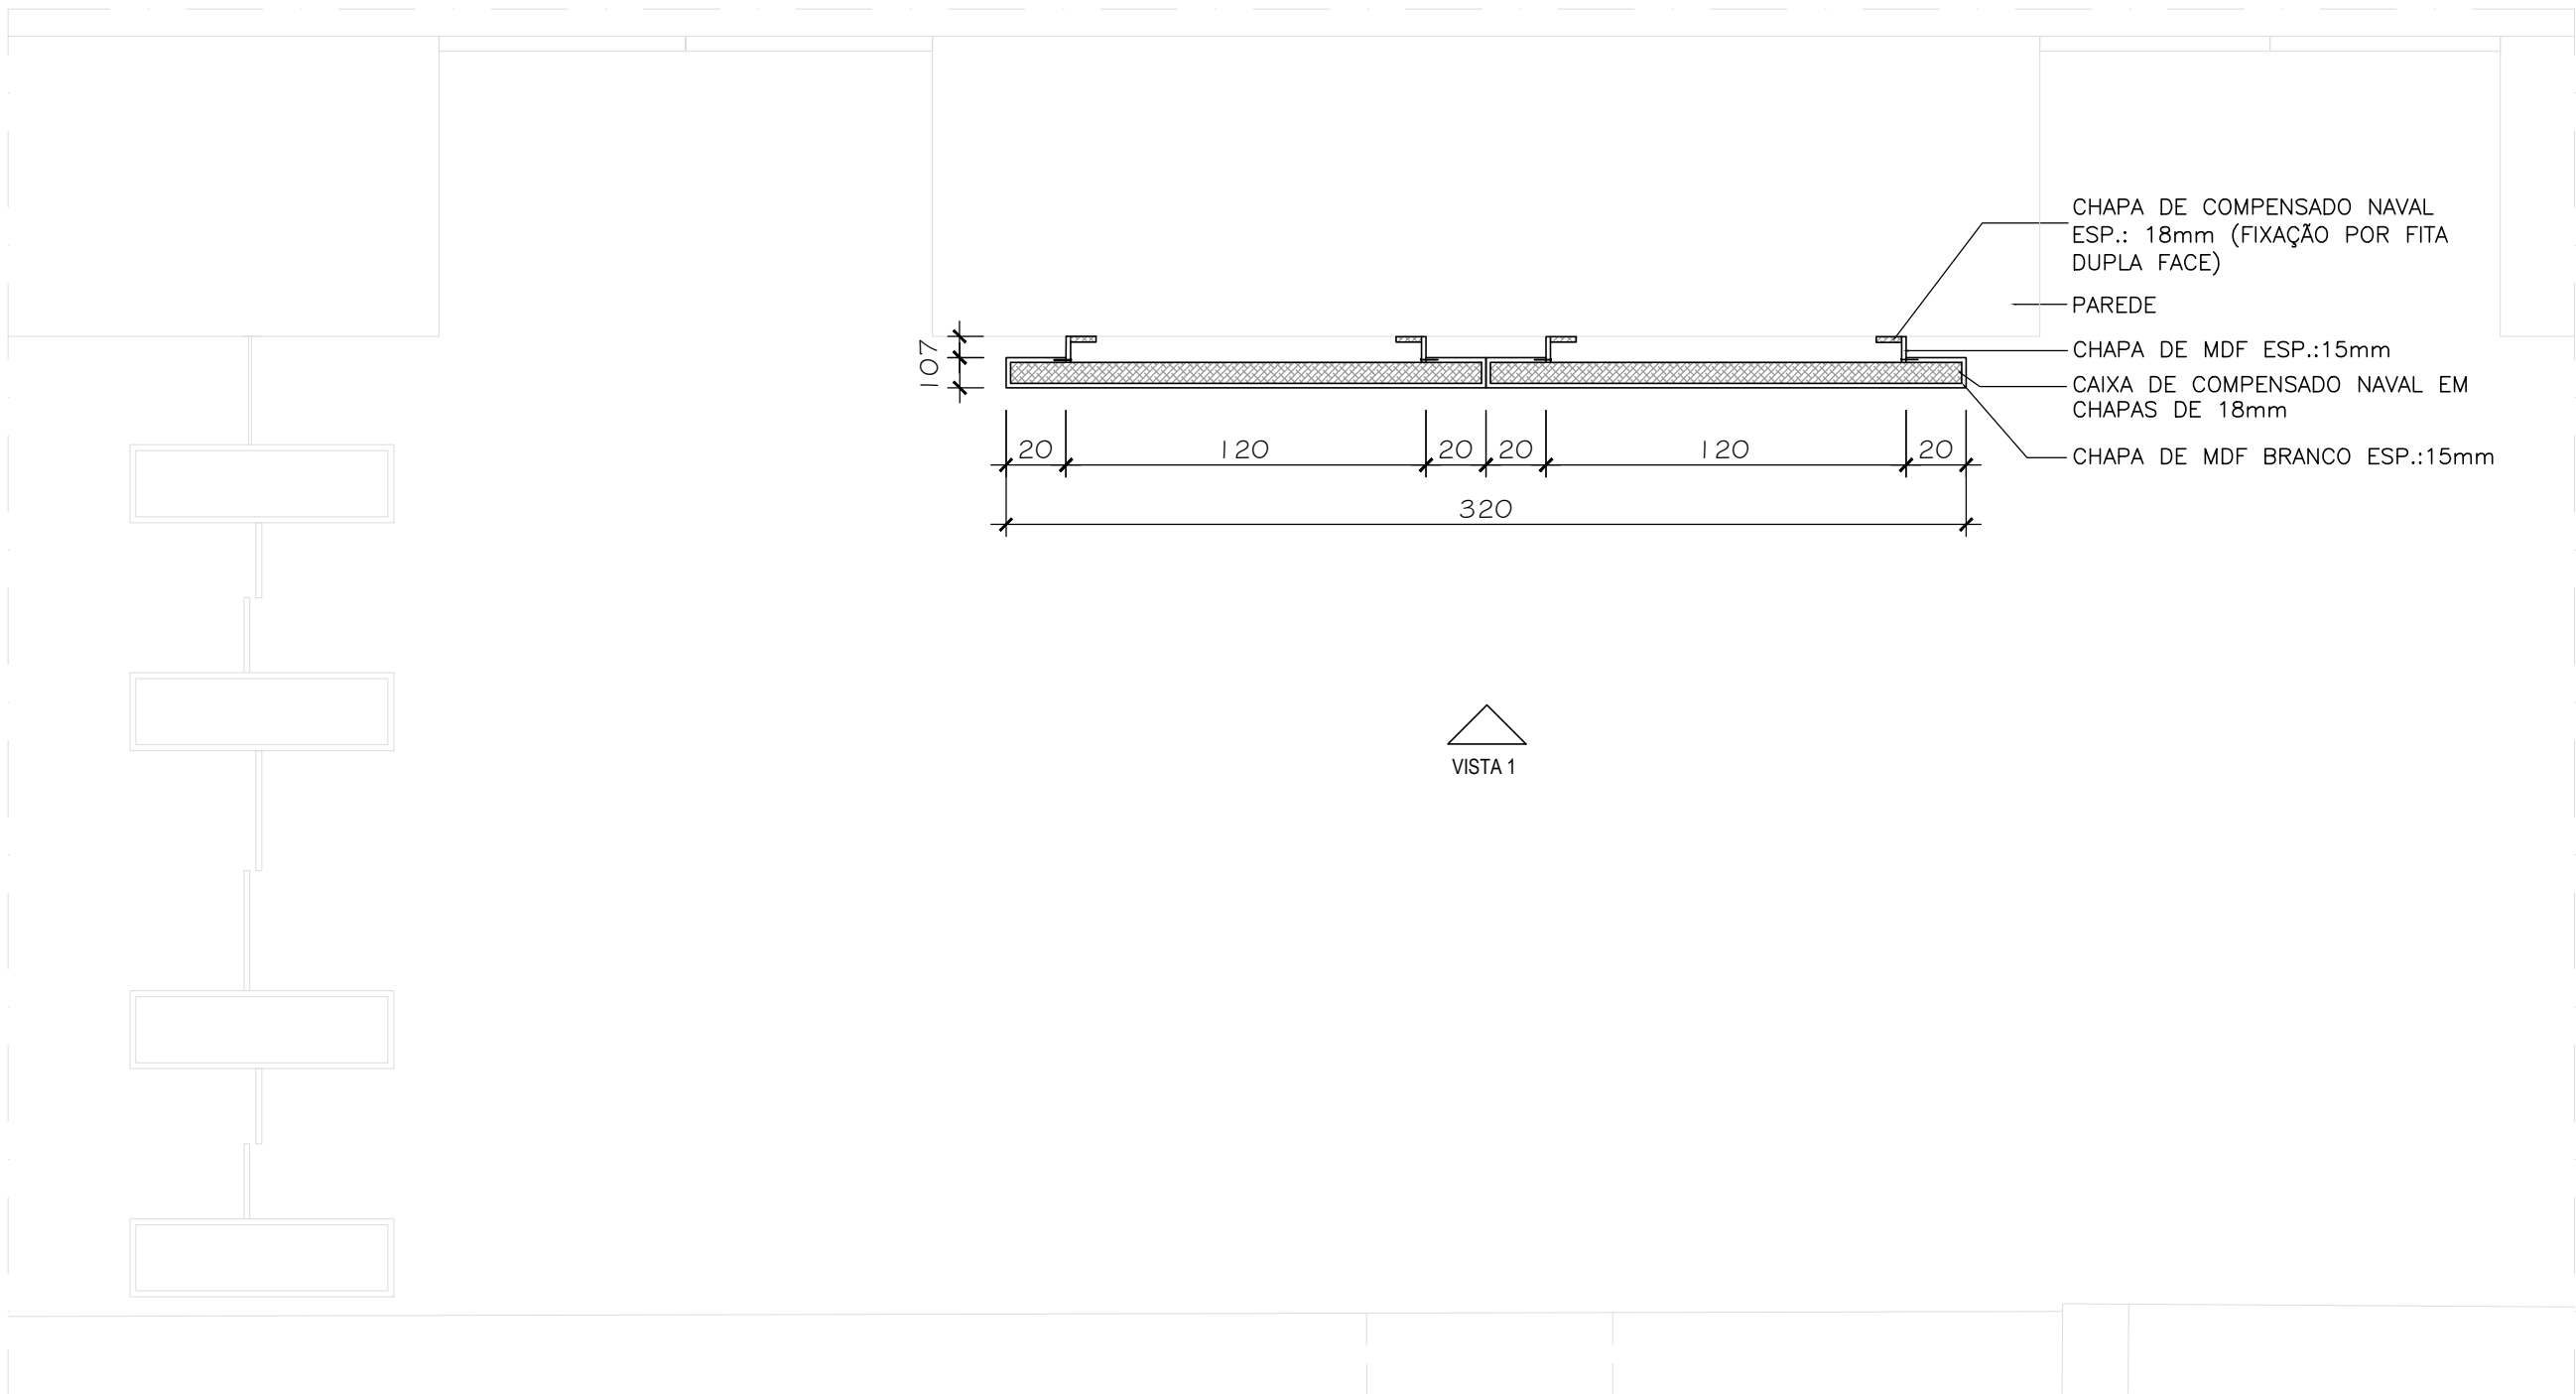

PLANTA BAIXA
ESCALA 1:25

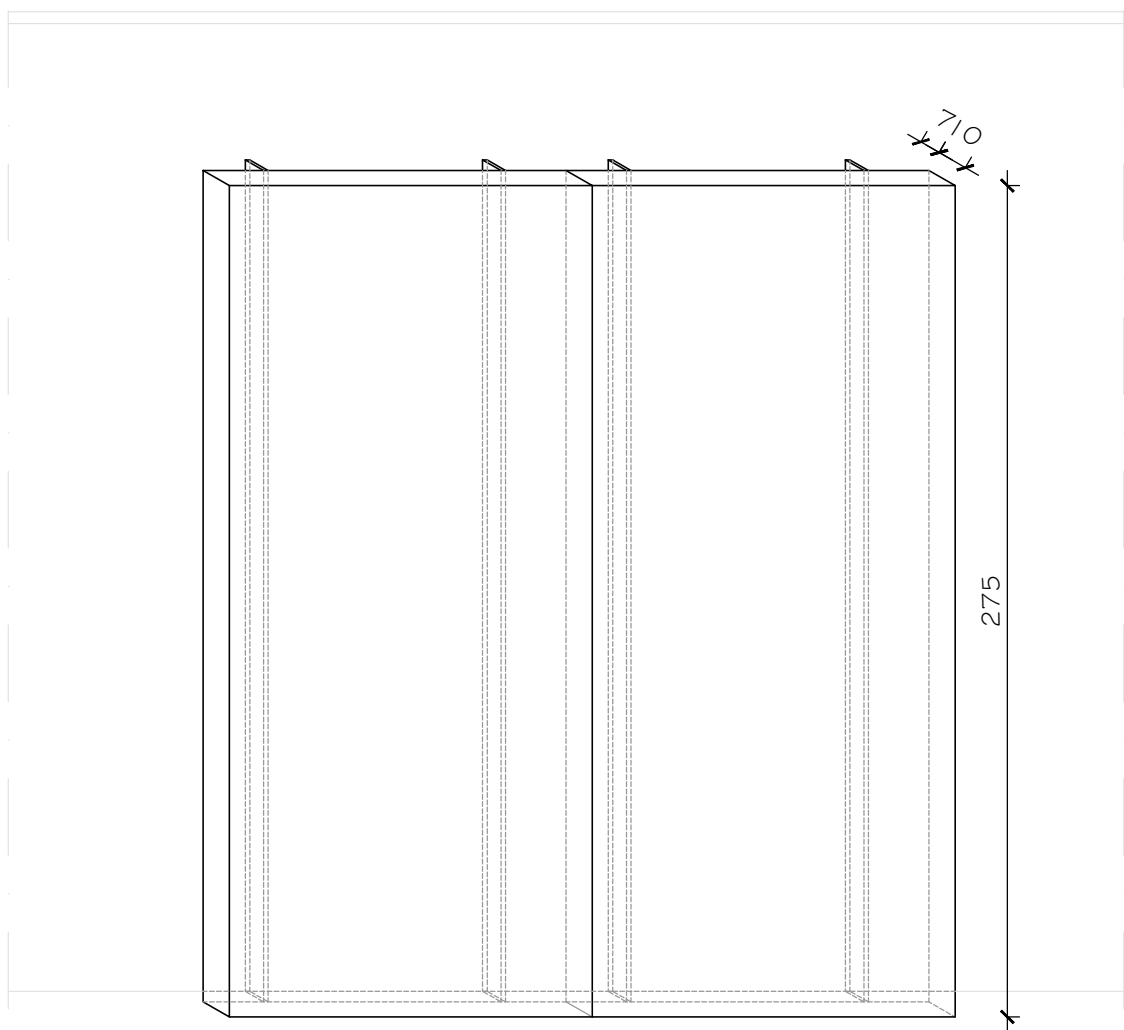

VISTA EM PERSPECTIVA
ESCALA 1:25

QUANTIDADE:
2 PAINÉIS 320(L)x274(A)cm

LOCALIZAÇÃO:
CENTRO CULTURAL PGE – BLOCO 1 – TÉRREO (CIRCULAÇÃO)

OBSERVAÇÕES:

- COTAS EM CENTÍMETROS;
- CONFERIR MEDIDAS E CONDIÇÕES DE INSTALAÇÃO NO LOCAL DA OBRA;
- TODAS AS OPÇÕES DE MATERIAL DE ACABAMENTO A SEREM UTILIZADAS DEVERÃO SER PREVIAMENTE APROVADAS JUNTO À FISCALIZAÇÃO DA OBRA

 PROCURADORIA GERAL DO ESTADO DO RIO DE JANEIRO		
GERÊNCIA DE ARQUITETURA, PROJETOS E OBRAS		
PROJETO DE ARQUITETURA		
OBRA:	CENTRO CULTURAL PGE	
ENDEREÇO:	PRAÇA XV, Nº101, CENTRO - RIO DE JANEIRO / RJ	
TÍTULO:	MARCENARIA - GRUPO 3 - PAINEL EXPOSITOR	DATA: JUL/2023
AUTORAS DO PROJETO:	PLANTA BAIXA	REVISÃO:
FOLHA: 01/01		
PATRICIA GULLO CAMPOS FRADE - CAU A11496-0		
DÉBORA ALVES CANIÇALI - CAU A53668-7		