


## PLANTA BAIXA

ESCALA 1:25

LOCALIZAÇÃO DO ACERVO DE  
COLEÇÕES ESPECIAIS NO 3º  
PAVIMENTO (BLOCO 3)

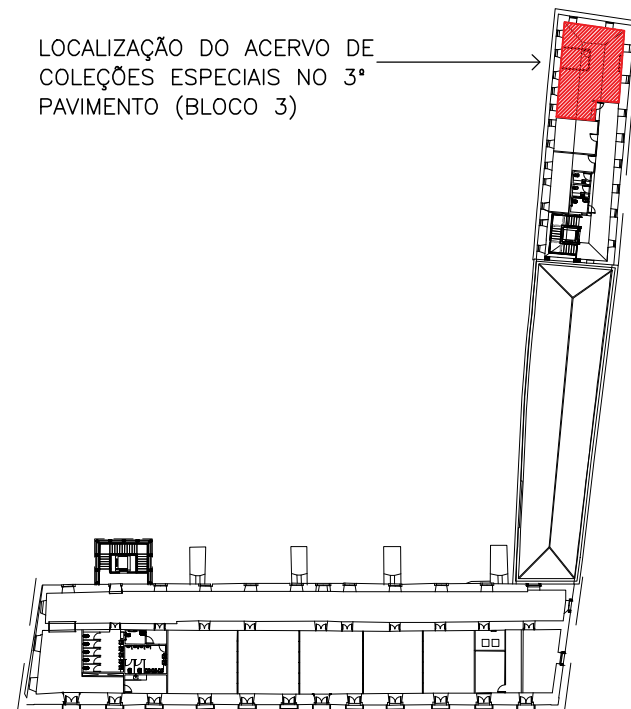

### OBSERVAÇÕES:

- COTAS EM CENTÍMETROS;
- CONFERIR MEDIDAS E CONDIÇÕES DE INSTALAÇÃO NO LOCAL DA OBRA;
- TODAS AS OPÇÕES DE MATERIAL DE ACABAMENTO A SEREM UTILIZADAS DEVERÃO SER PREVIAMENTE APROVADAS JUNTO À FISCALIZAÇÃO DA OBRA



PROCURADORIA GERAL DO  
ESTADO DO RIO DE JANEIRO

GERÊNCIA DE ARQUITETURA, PROJETOS E OBRAS

## PROJETO DE ARQUITETURA

OBRA: CENTRO CULTURAL PGE

ENDEREÇO: PRAÇA XV, Nº101, CENTRO - RIO DE JANEIRO / RJ

MARCENARIA - GRUPO 1 - ESTANTE BIBLIOTECA

DATA:  
JUL/2023

REVISÃO:

FOLHA:

01/02

TÍTULO:  
PLANTA BAIXA

AUTORAS DO  
PROJETO:

PATRICIA GULLO CAMPOS FRADE - CAU A11496-0

DÉBORA ALVES CANIÇALI - CAU A53668-7