



PLANTA BAIXA - GUICHÊ

ESCALA 1:25

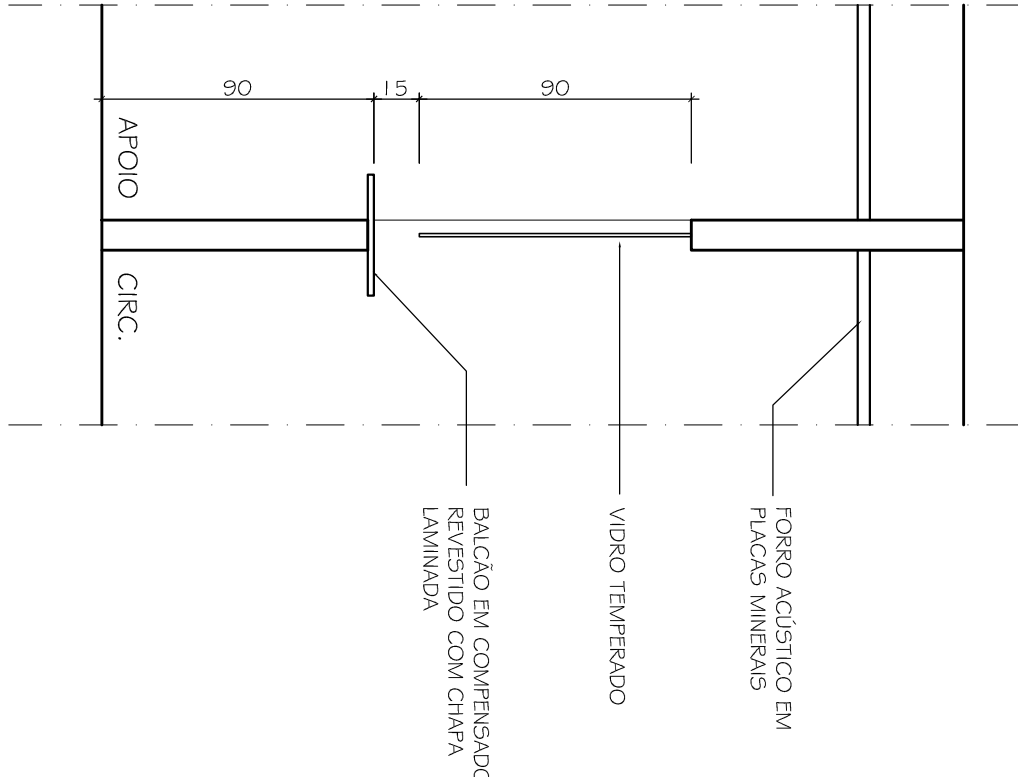

CORTE JJ' - GUICHÊ

ESCALA 1:25

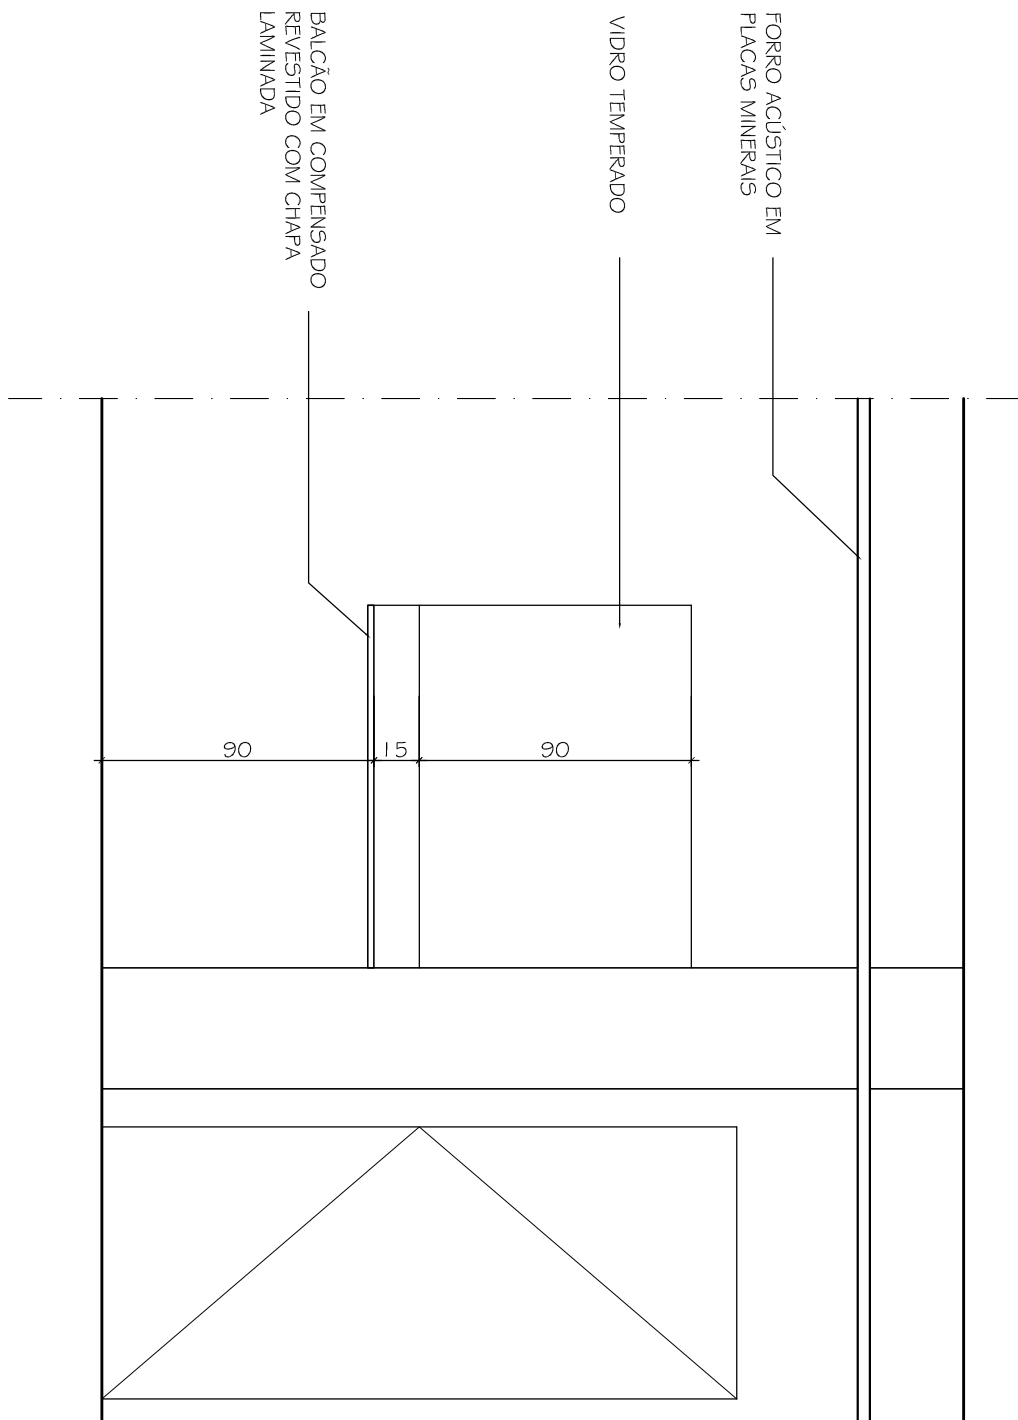

VISTA 1 - GUICHÊ

ESCALA 1:25

GOVERNO DO ESTADO DO RIO DE JANEIRO			
PROCURADORIA GERAL DO ESTADO			
PROJETO DE ARQUITETURA			
2ª PROCURADORIA REGIONAL			
OBRAS: DUQUE DE CAXIAS / RJ			
ENFEREÇ: DETALHAMENTO DO GUICHÊ			
TÍTULO: DETALHAMENTO DO GUICHÊ		DATA: ABR/2014	FOLHA: 07/15
REVISÃO: 28/04/14			